



# MAGISTRÁT MĚSTA MLADÁ BOLESLAV

ODBOR DOPRAVY A SILNIČNÍHO HOSPODÁŘSTVÍ  
ODDĚLENÍ DOPRAVY A SPRÁVY DOPRAVY  
Komenského náměstí 61, Mladá Boleslav I, 293 01 Mladá Boleslav

Spisová značka: 123473/2022/ODSD/VeTy  
Č.j.: 123484/2022/ODSD/VeTy  
Vyřizuje/Oprávněná  
úřední osoba: Bc. Veronika Tyllerová  
Tel.: 326716332  
E-mail: veronika.tyllerova@mb-net.cz  
Datum: 03.10.2022

## VEŘEJNÁ VYHLÁŠKA OPATŘENÍ OBECNÉ POVAHY

### stanovení přechodné úpravy provozu na pozemní komunikaci

Magistrát města Mladá Boleslav, odbor dopravy a silničního hospodářství, jako silniční správní úřad příslušný dle § 124 odst. 6 zákona č. 361/2000 Sb., o provozu na pozemních komunikacích a o změnách některých zákonů (dále jen "zákon o silničním provozu"), na základě žádosti, kterou dne 07.09.2022 podala společnost TEMO-TELEKOMUNIKACE a.s., U Záběhlického zámku 233/15, Záběhlice, 106 00 Praha 10, a po předchozím písemném vyjádření Policie ČR Krajského ředitelství Policie Středočeského kraje, Územní odbor Mladá Boleslav, Dopravní inspektorát Mladá Boleslav KRPS-190146/ČJ-2022-010706-KOM ze dne 23.08.2022.

I. ve smyslu ustanovení § 77 odst. 1 písm.c) zákona č. 361/2000 Sb., o provozu na pozemních komunikacích a v souladu s vyhláškou Ministerstva dopravy č. 294/2015 Sb., kterou se provádějí pravidla provozu na pozemních komunikacích, ve znění pozdějších předpisů

**stanovuje přechodné dopravní značení na silnici č. III. třídy č. 27515, parc. č. 881/1, 881/4, k.ú. Ctiměřice, z důvodu protlaku pod komunikací pro stavbu: „DVDSL7107\_A-S\_SMCI29-SMCI1HR“, formou opatření obecné povahy podle ust. § 173 zák.č. 500/2004 Sb., správní řád.**

**spočívající v umístění svislého dopravního značení dle návrhu dopravního opatření, potvrzené Policií ČR Krajské ředitelství policie Středočeského kraje, územní odbor, dopravní inspektorát Mladá Boleslav ze dne 23.08.2022 a Magistrátem města Mladá Boleslav, odbor dopravy a SH ze dne 03.10.2022**

**Přechodná úprava provozu je platná v termínu: 10.10.2022 – 24.10.2022**

#### Podmínky provedení dopravního značení :

- 1) Bude užito reflexní dopravní značení 1. třídy (R 1) v základní velikosti.
- 2) Dopravní značení musí svým provedením a rozmístěním odpovídat zákonu č. 361/2000 Sb., o provozu na pozemních komunikacích, vyhlášce Ministerstva dopravy a spojů č. 294/2015 Sb., kterou se provádějí pravidla provozu na pozemních komunikacích, dále ČSN EN 12899-1 a musí být v souladu se zásadami pro dopravní značení na pozemních komunikacích – TP 66.
- 3) Magistrát města Mladá Boleslav odbor dopravy a silničního hospodářství si vyhrazuje právo toto stanovení změnit nebo doplnit, pokud si to vyžádá situace v silničním provozu nebo veřejný zájem.
- 4) Dopravní značení bude provedeno v souladu s vyjádřením Policie ČR, Krajského ředitelství Policie Středočeského kraje, Územní odbor Mladá Boleslav, Dopravní inspektorát Mladá Boleslav, KRPS-190146/ČJ-2022-010706-KOM ze dne 23.08.2022 a dále s vyjádřením Krajské správy a údržby silnic Středočeského kraje, příspěvkové organizace, zn. 6102/22/KSUS/MHT/TKA ze dne 30.08.2022.
- 5) **Celkové umístění všech dopravních značek je patrné z grafické části dopravně inženýrského opatření, zpracované společností TEMO-TELEKOMUNIKACE a.s., U Záběhlického zámku 233/15, Záběhlice, 106 00 Praha 10, které je součástí tohoto opatření.**

- 6) **Za instalaci a stav místní úpravy provozu dopravního značení bude odpovědný:**  
TEMO-TELEKOMUNIKACE a.s., U Záběhlického zámku 233/15, Záběhllice, 106 00 Praha 10, tel.:  
725 936 022
- 7) Proti tomuto stanovení nejsou přípustné opravné prostředky ve smyslu obecných předpisů o správním řízení.

### O d ů v o d n ě n í

Dne 07.09.2022 podala společnost TEMO-TELEKOMUNIKACE a.s., U záběhlického zámku 233/15, Záběhllice, 106 00 Praha 10, zdejšímu správnímu orgánu návrh na stanovení **přechodného dopravního značení na silnici č. III. třídy č. 27515, parc. č. 881/1, 881/4 k.ú. Ctiměřice, a to v termínu 10.10.2022 – 24.10.2022, z důvodu protlaku pod komunikací pro stavbu: „DVDSL7107\_A-S\_SMCI29-SMCI1HR“**

Zdejší správní orgán návrh v souladu s § 77 odst. 3 zákona o silničním provozu projednal s dotčeným orgánem - Policií ČR, Krajského ředitelství Policie Středočeského kraje, Územní odbor Mladá Boleslav, Dopravní inspektorát Mladá Boleslav KRPS-190146/ČJ-2022-010706-KOM ze dne 23.08.2022.

Na podkladě žádosti a souhlasného stanoviska Policie ČR a vyjádření Krajské správy a údržby silnic, příspěvkové organizace, zn. 6102/22/KSUS/MHT/TKA ze dne 30.08.2022 dospěl zdejší správní orgán k závěru, že vydá toto opatření obecné povahy, kterým bude stanovena výše uvedená přechodná úprava provozu. Správní orgán vydal stanovení přechodné úpravy provozu dle § 77 odst. 1 písm. c) zákona o silničním provozu po písemném vyjádření příslušného orgánu policie jako opatření obecné povahy postupem dle části šesté správního řádu.

### P o u ě n í

Podle § 173 odst. 2 zákona č.500/2004 Sb., správní řád, ve znění pozdějších předpisů (dále jen „správní řád“) proti opatření obecné povahy nelze podat opravný prostředek. Podle § 174 odst. 2 správního řádu lze soulad opatření obecné povahy posoudit v přezkumném řízení. Usnesení o zahájení přezkumného řízení lze vydat do 3 let od účinnosti opatření obecné povahy.

**Opatření obecné povahy nabývá účinnosti pátým dnem po dni vyvěšení. Hrozí-li nebezpečí z prodlení, opatření obecné povahy nabývá účinnosti dnem vyvěšení.**

Bc. Veronika Tyllerová  
referent dopravy a správy dopravy 1

Za správnost vyhotovení:  
Bc. Veronika Tyllerová  
referent dopravy a správy dopravy 1  
Příloha:

- situace dopravního značení

Rozdělovník:

Účastník řízení:

TEMO-TELEKOMUNIKACE a.s., U záběhlického zámku 233/15, Záběhllice, 106 00 Praha 10, DS: ffjsu3c

Krajská správa a údržba silnic Středočeského kraje, příspěvková organizace, Mnichovo Hradiště, Zborovská 81/11, Smíchov, 150 00 Praha 5, DS: a6ejgmx

Dotčený orgán:

Krajské ředitelství policie Středočeského kraje, Na Baních 1535, Zbraslav, 156 00 Praha-Zbraslav, doručovací adresa: Štefánikova 1304, Mladá Boleslav III, 293 01 Mladá Boleslav 1, DS: 2dtai5u

Ostatní:

Obec Ctiměřice, Ctiměřice 4, 294 46 Semčice, DS: 96samdh

Vyvěšeno dne: ..... 3/10 2022 ..... Sejmuto dne: .....

**Zveřejněno způsobem umožňujícím dálkový přístup.**

**Razítko, podpis orgánu, který potvrzuje vyvěšení a sejmutí oznámení:**

**PhDr.  
Jaroslav  
Palaczuk**


Digitálně  
podepsal PhDr.  
Jaroslav Palaczuk  
Datum:  
2022.08.23  
14:32:24 +02'00'

Pracovní místa mimo komunikaci.  
Nedojde ke zřízení průjezdního profilu  
komunikace. Stavební práce nebudou  
prováděny z komunikace a nebudou  
zde odstavována vozidla či pracovní  
stroje.

**MAGISTRÁT MĚSTA**  
Mladá Boleslav  
odbor dopravy  
a silničního hospodářství  
31

3.10.2022

Tysem

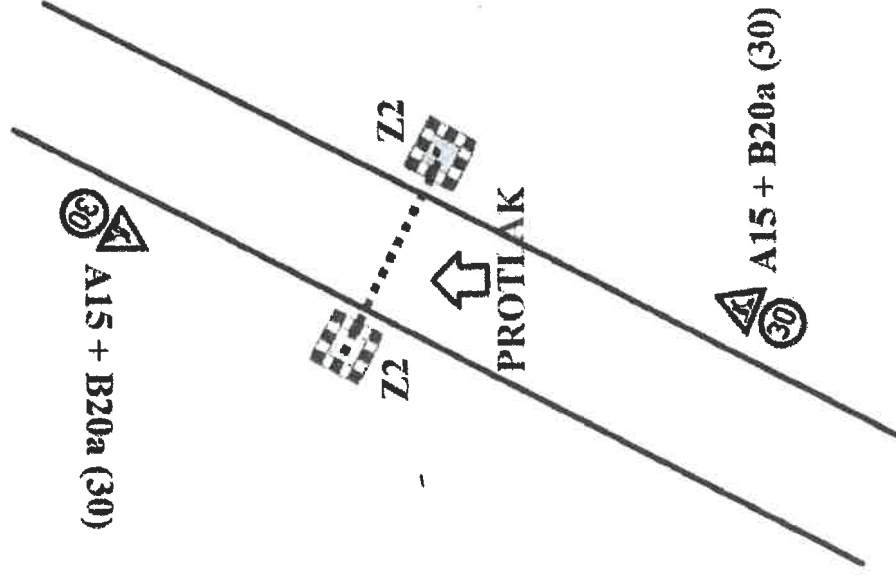


**Mimo obec doplnit DZ B20a (50) + (70)**

**LEGENDA - NOVÉ SÍTĚ:**

- NN PŘÍPOJKA V MAJ. CETIN
  - SODVIS.NOVÉ SÍTĚ IV RÁMCI .....MET, .....OKR:
  - PODZEMNÍ KOMUNIKAČNÍ VEDENÍ CE TIN
  - PODZEMNÍ SÍŤ OVACÍ VEDENÍ CE TIN
  - VÝKOP V TRASE STÁVAJÍCÍHO VEDENÍ CE TIN
- LEGENDA - STÁVAJÍCÍ SÍTĚ:**
- PODZEMNÍ KOMUNIKAČNÍ VEDENÍ CE TIN
  - PODZEMNÍ VEDENÍ NN
  - VODOVOD
  - KANALIZACE DEŠŤOVÁ

TRASY STÁVAJÍCÍCH INŽENÝRSKÝCH SÍTÍ JSOU  
INFORMATIVNÍ. PŘED ZAHÁJENÍM VÝKOPOVÝCH  
PRACÍ JE NUTNO TYTO SÍTĚ VYTÝČIT!

Stávající rozvaděč SMC129 bude vyměněn za RVD SL typ.m.450.maf.  
v rámci stavby: DVDSL.7107\_A\_S\_SMC129-SMC11HR\_MET

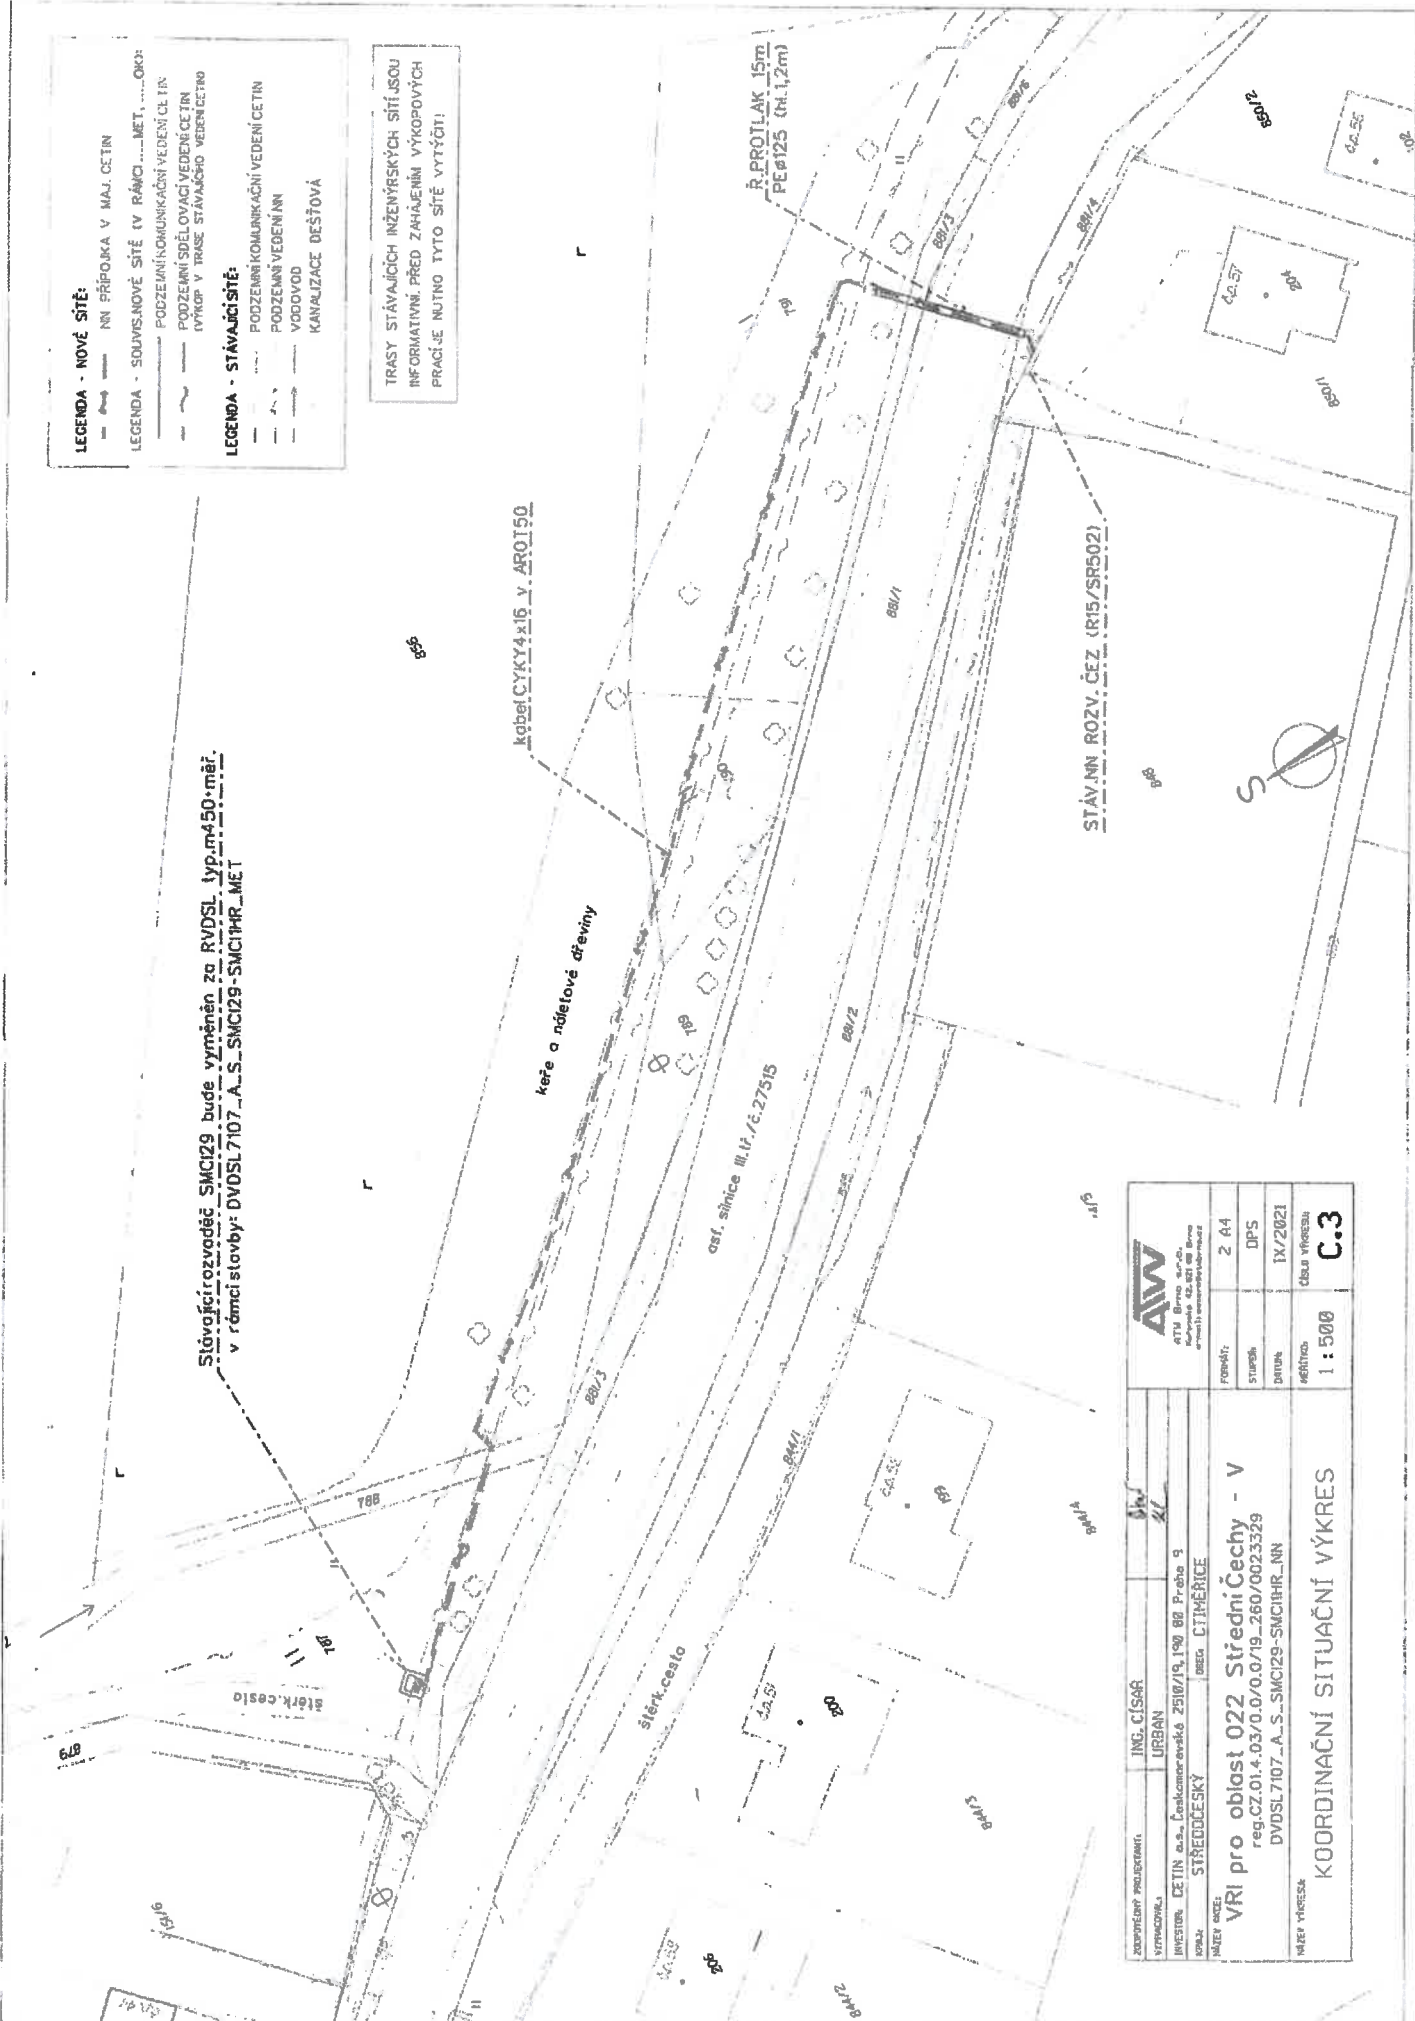

ZODPĚDÍTEL PRŮJEKTU:	INGL.ČIŠAR	Stř.
VÝKONOVÁ:	URBAN	Stř.
INVESTOR:	CETIN o.s., Českomoravská 2510/19, 190 00 Praha 9	
OBLA:	STŘEDNĚSKÝ	OBEC ČTĚMĚŘICE
NÁZEV OBLASTI:	VRI pro oblast 022 Střední Čechy - V	
	reg.CZ.01.4.03/0.0/0.0/19_260/0023329	
	DVDSL.7107_A_S_SMC129-SMC11HR_NN	
MĚŘKA VÝKRESU:	1 : 500	C.3
	KOORDINAČNÍ SITUAČNÍ VÝKRES	
FORMÁT:	2 A4	
STUPĚŇ:	DPS	
DATUM:	IX/2021	
REŽIM:	číslo výkresu	